


# Residencial Olivo de la Vega

## 44 viviendas singulares en El Juncal Alcobendas

Ficha y plano de la vivienda Ático - dúplex B. Edificio 01 .  
Portal 04. Código de vivienda 27

LA DESCRIPCIÓN DE ESTA VIVIENDA CONSTA DE 2 PLANOS / FICHAS  
(VER PLANO DE PLANTA SOLARIUM)

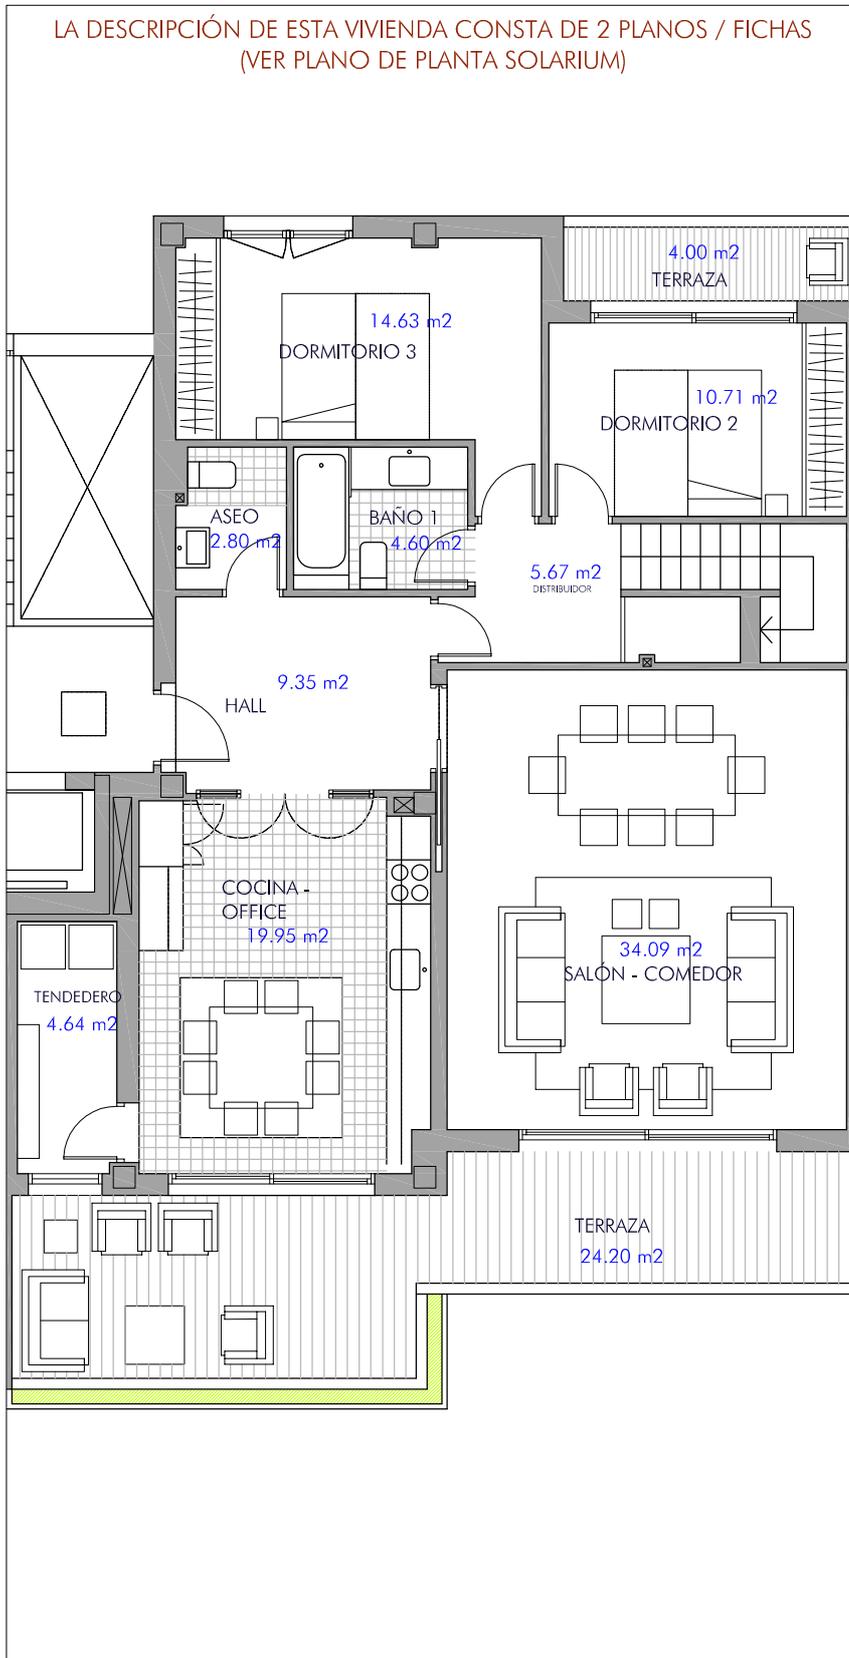

PLANTA DE ACCESO

Para información de precio y condiciones de financiación visitar [www.olivodelavega.com](http://www.olivodelavega.com)

VIVIENDA 27 ÁTICO - DUPLEX 3 DORMITORIOS		
1 de 2		
CUADRO DE SUPERFICIES		
SUP. UTIL	SUP. CONSTRUIDA	SUP. CONSTRUIDA + COMUNES
139.57 M <sup>2</sup>	168.87 M <sup>2</sup>	180.81 M <sup>2</sup>
SUPERFICIES ADICIONALES (EN M <sup>2</sup> ÚTILES, INCLUIDAS EN EL PRECIO)		
TERRAZAS PLANTA ACCESO	28.20 M <sup>2</sup>	
SOLARIUM DELANTERO	54.12 M <sup>2</sup>	
SOLARIUM TRASERO	23.92 M <sup>2</sup>	
TRASTERO	6.00 M <sup>2</sup>	
PLAZA GARAJE (2 UD)		

### LOCALIZACIÓN



PORTAL 4		PORTAL 3		PORTAL 2		PORTAL 1	
28	27	26	25	24	23	22	
21	20	19	18	17	16	15	
14	13	12	11	10	09	08	
07	06	05	04	03	02	01	

EDIFICIO 01

PORTAL 6		PORTAL 5	
44	43	42	41
40	39	38	37
36	35	34	33
32	31	30	29

EDIFICIO 02

La casilla marcada en color indica la posición de la vivienda en el conjunto (edificio, portal, piso).

NOTA. LAS SUPERFICIES REFLEJADAS EN EL PLANO SON SUPERFICIES ÚTILES POR ESTANCIA

### ANTEPROYECTO

16 + 28 VIVIENDAS EN BLOQUE ZONAS COMUNES, JARDINES Y GARAJES

1 / 100 A 4

APARICIO Y ASOCIADOS ARQUITECTOS  
[www.aparicioarquitectos.com](http://www.aparicioarquitectos.com)

NOTA AL ANTEPROYECTO OLIVO DE LA VEGA  
Los presentes planos, documentos, imágenes y superficies, carecen de carácter contractual, y son un avance del proyecto a desarrollar posteriormente. Por todo ello están sujetos a posibles modificaciones derivadas por la incorporación y ajuste de instalaciones, estructura, cumplimiento obligado de normativa y ordenanzas, o a criterio de los arquitectos redactores o DF del proyecto.




AGRUPPAHOMES  
CASAS PARA DISFRUTAR

[info@olivodelavega.com](mailto:info@olivodelavega.com)  
Tlf. 630 00 57 75

# Residencial Olivo de la Vega

## 44 viviendas singulares en El Juncal Alcobendas

Ficha y plano de la vivienda Ático - dúplex B. Edificio 01 .  
Portal 04. Código de vivienda 27

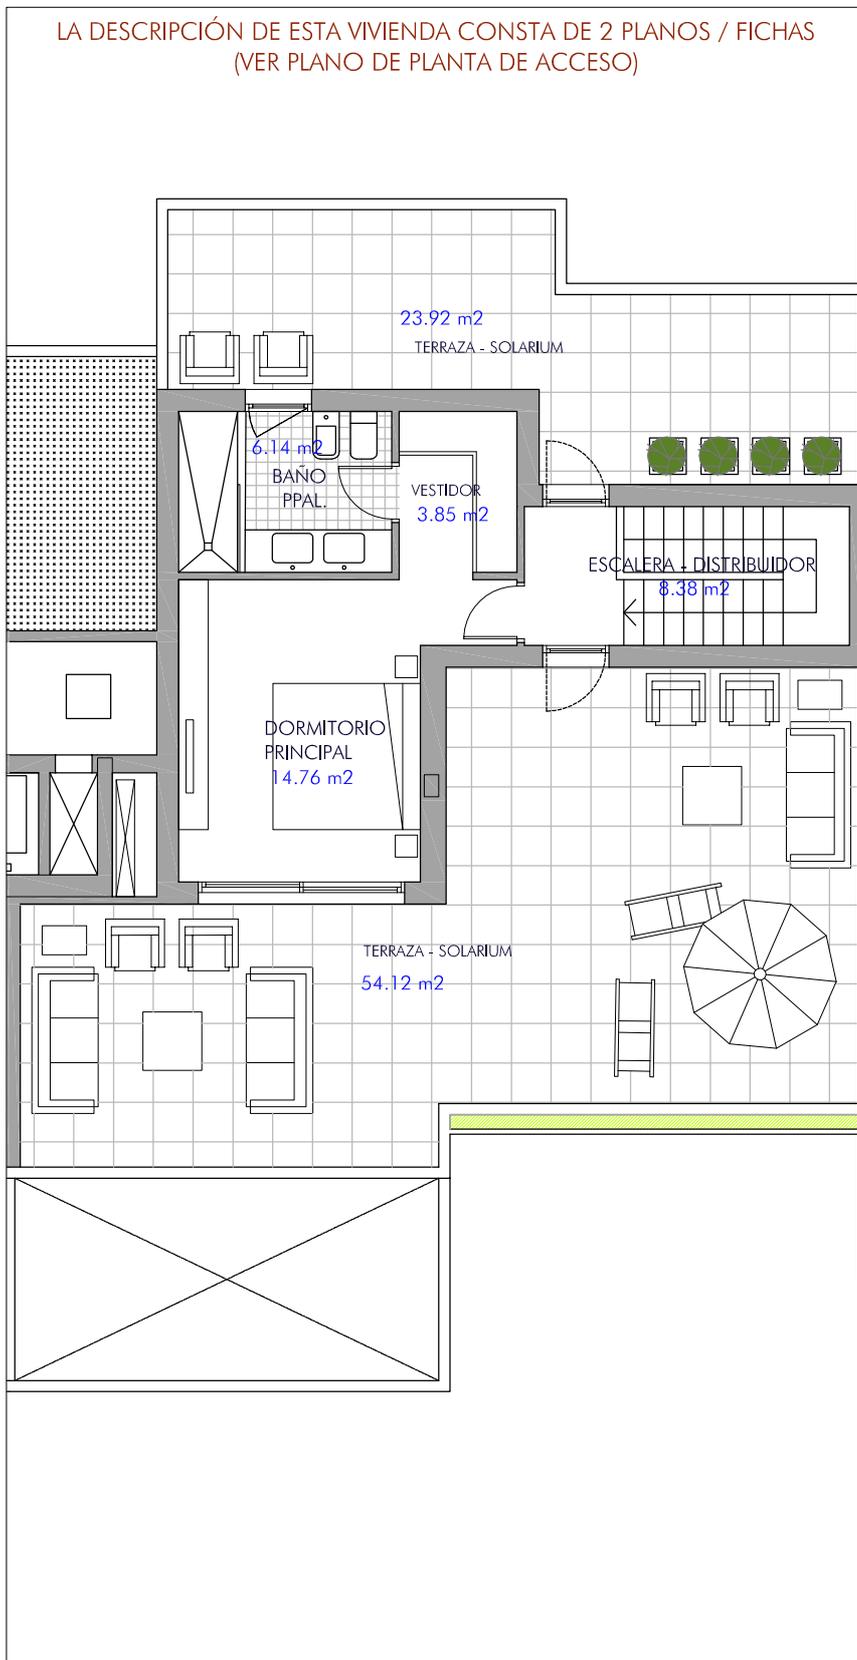

PLANTA SOLARIUM

Para información de precio y condiciones de financiación visitar [www.olivodelavega.com](http://www.olivodelavega.com)

VIVIENDA 27 ÁTICO - DUPLEX 3 DORMITORIOS		
2 de 2		
CUADRO DE SUPERFICIES		
SUP. UTIL	SUP. CONSTRUIDA	SUP. CONSTRUIDA + COMUNES
139.57 M <sup>2</sup>	168.87 M <sup>2</sup>	180.81 M <sup>2</sup>
SUPERFICIES ADICIONALES (EN M <sup>2</sup> ÚTILES, INCLUIDAS EN EL PRECIO)		
TERRAZAS PLANTA ACCESO	28.20 M <sup>2</sup>	
SOLARIUM DELANTERO	54.12 M <sup>2</sup>	
SOLARIUM TRASERO	23.92 M <sup>2</sup>	
TRASTERO	6.00 M <sup>2</sup>	
PLAZA GARAJE (2 UD)		

### LOCALIZACIÓN



PORTAL 4		PORTAL 3		PORTAL 2		PORTAL 1	
28	27	26	25	24	23	22	
21	20	19	18	17	16	15	
14	13	12	11	10	09	08	
07	06	05	04	03	02	01	

EDIFICIO 01

PORTAL 6		PORTAL 5	
44	43	42	41
40	39	38	37
36	35	34	33
32	31	30	29

EDIFICIO 02

La casilla marcada en color indica la posición de la vivienda en el conjunto (edificio, portal, piso).

NOTA. LAS SUPERFICIES REFLEJADAS EN EL PLANO SON SUPERFICIES ÚTILES POR ESTANCIA

### ANTEPROYECTO

16 + 28 VIVIENDAS EN BLOQUE ZONAS COMUNES, JARDINES Y GARAJES

1 / 100 A 4

APARICIO Y ASOCIADOS ARQUITECTOS  
[www.aparicioarquitectos.com](http://www.aparicioarquitectos.com)

NOTA AL ANTEPROYECTO OLIVO DE LA VEGA  
Los presentes planos, documentos, imágenes y superficies, carecen de carácter contractual, y son un avance del proyecto a desarrollar posteriormente. Por todo ello están sujetos a posibles modificaciones derivadas por la incorporación y ajuste de instalaciones, estructura, cumplimiento obligado de normativa y ordenanzas, o a criterio de los arquitectos redactores o DF del proyecto.



[info@olivodelavega.com](mailto:info@olivodelavega.com)  
Tlf. 630 00 57 75